


E 30 Porticó exterior (lamel·la 32 mm)

Secció vertical (mm)



Demani el catàleg complet al departament comercial

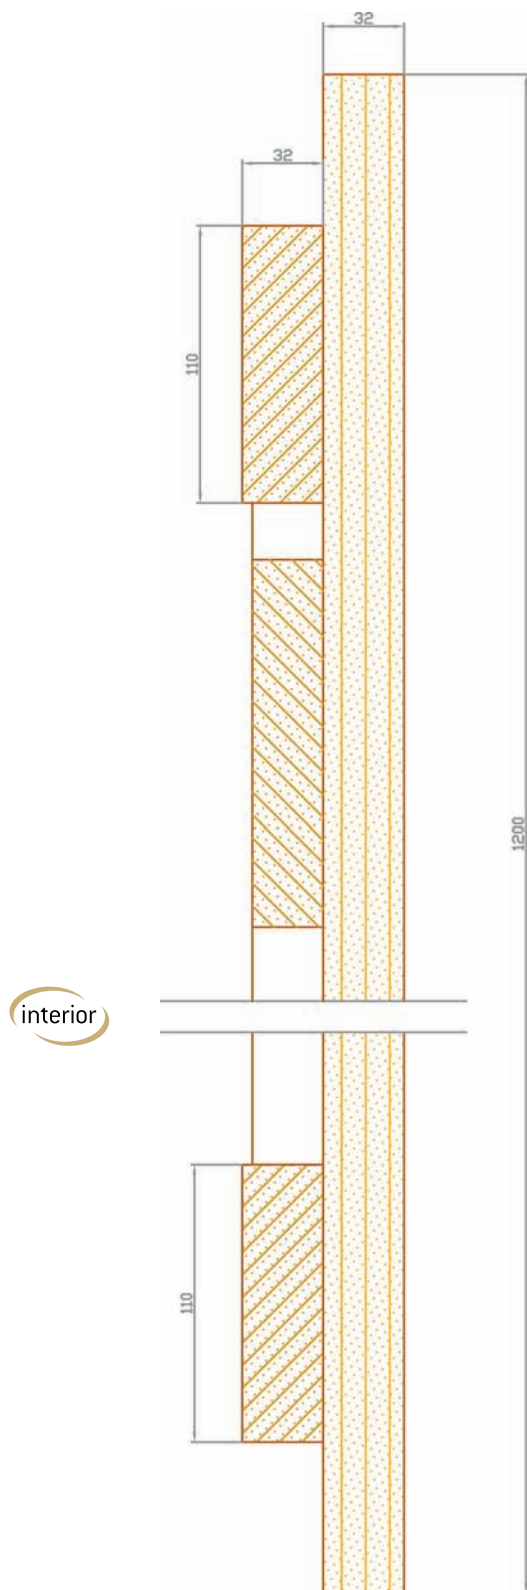

VISTA EXTERIOR - PORTICÓ TANCAT




VISTA EXTERIOR - PORTICÓ OBERT

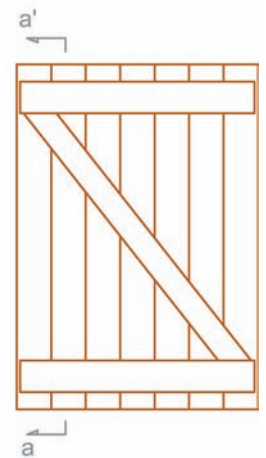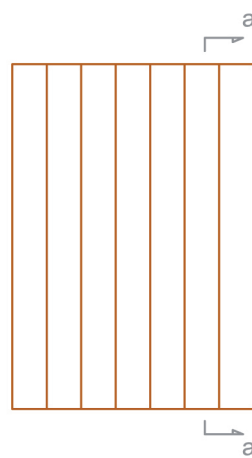

interior

exterior

SISTEMES D'OBERTURA
POSSIBLES AMB AQUEST MODEL

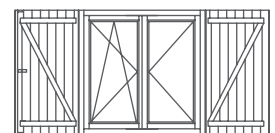

PRACTICABLE

Soldevila[®]

www.soldevila.es
www.soldevila-finestres.com

Secció vertical Escala 1/3




FUSTA




METALL

E 30 Porticó exterior (lamel·la 32 mm)

Secció horitzontal (mm)

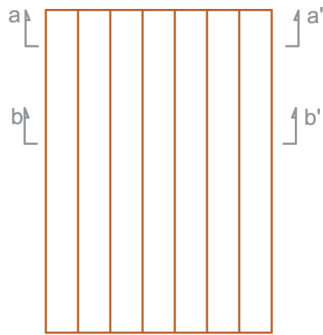


VISTA EXTERIOR - PORTICÓ TANCAT

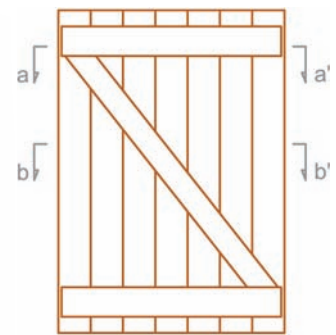


VISTA EXTERIOR - PORTICÓ OBERT

exterior

Demani el catàleg complet al departament comercial

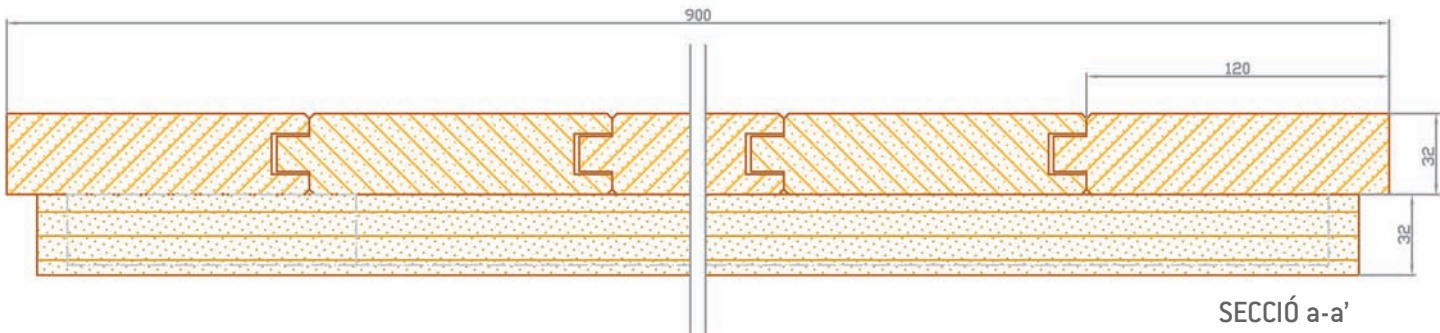


SECCIÓ a-a'

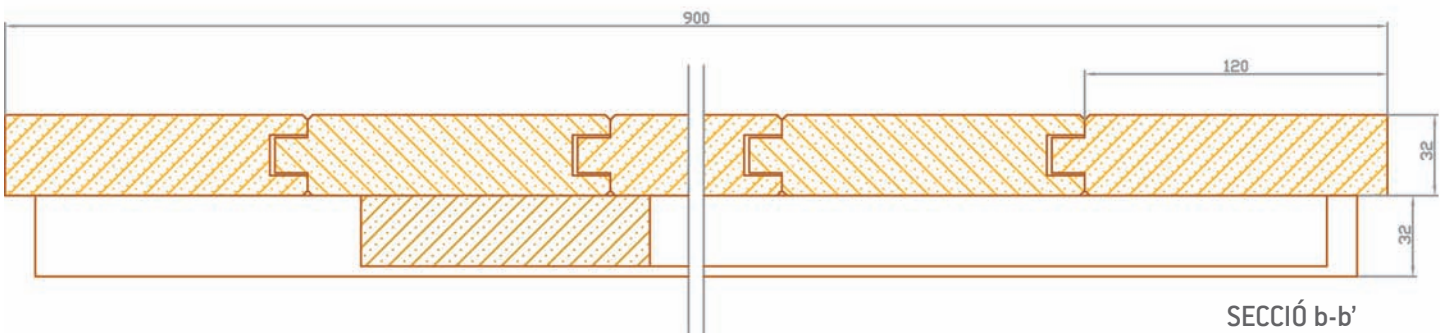

SECCIÓ b-b'

interior

SISTEMES D'OBERTURA POSSIBLES AMB AQUEST MODEL

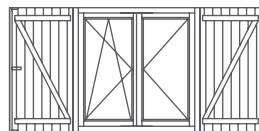

PRACTICABLE

Secció horitzontal Escala 1/3

-  FUSTA
-  METALL


Soldevila®

www.soldevila.es
www.soldevila-finestres.com

E 30 Porticó exterior (lamel·la 22 mm)

Secció vertical (mm)


Demani el catàleg complet al departament comercial

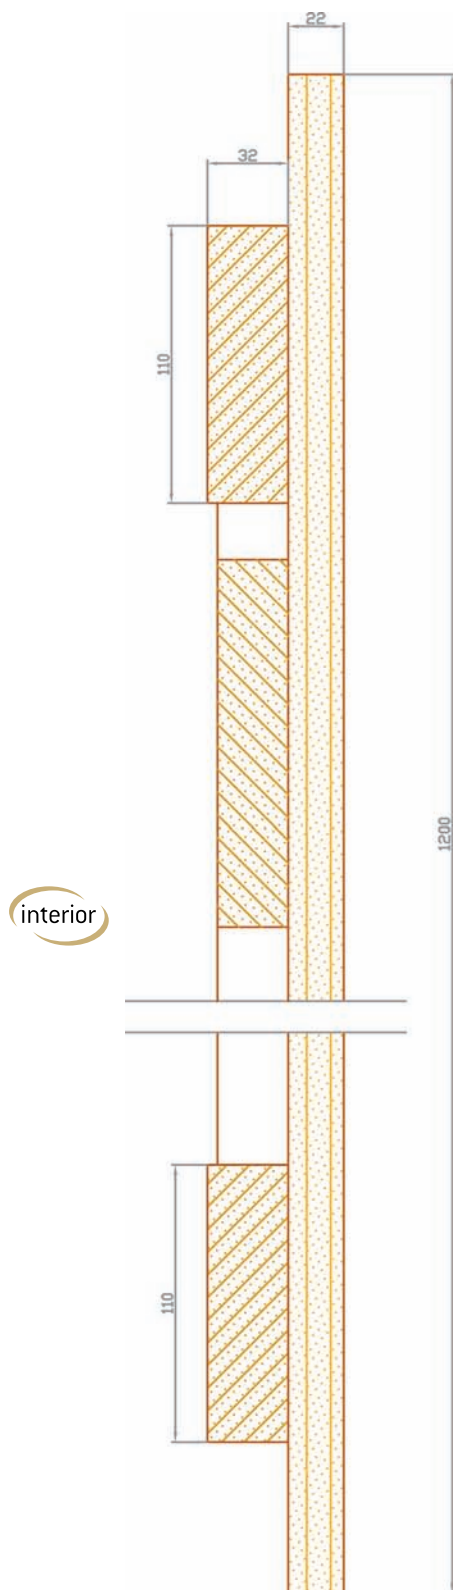


VISTA EXTERIOR - PORTICÓ TANCAT




VISTA EXTERIOR - PORTICÓ OBERT

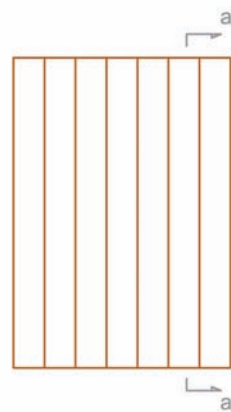

exterior

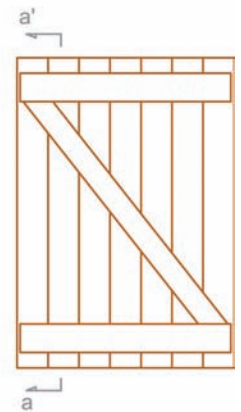

SISTEMES D'OBERTURA POSSIBLES AMB AQUEST MODEL

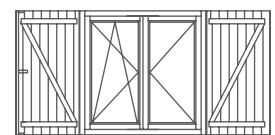

PRACTICABLE

Soldevila[®]

www.soldevila.es
www.soldevila-finestres.com

Secció vertical Escala 1/3





FUSTA



METALL

E 30 Porticó exterior (lamel·la 22 mm)

Secció horitzontal (mm)

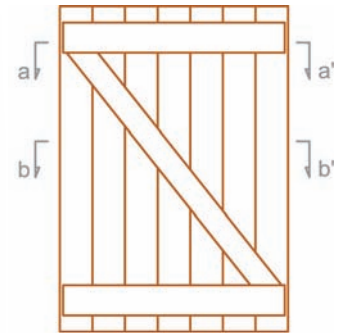
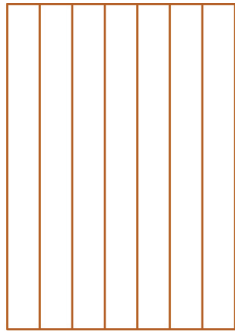


VISTA EXTERIOR - PORTICÓ TANCAT




VISTA EXTERIOR - PORTICÓ OBERT

Demani el catàleg complet al departament comercial

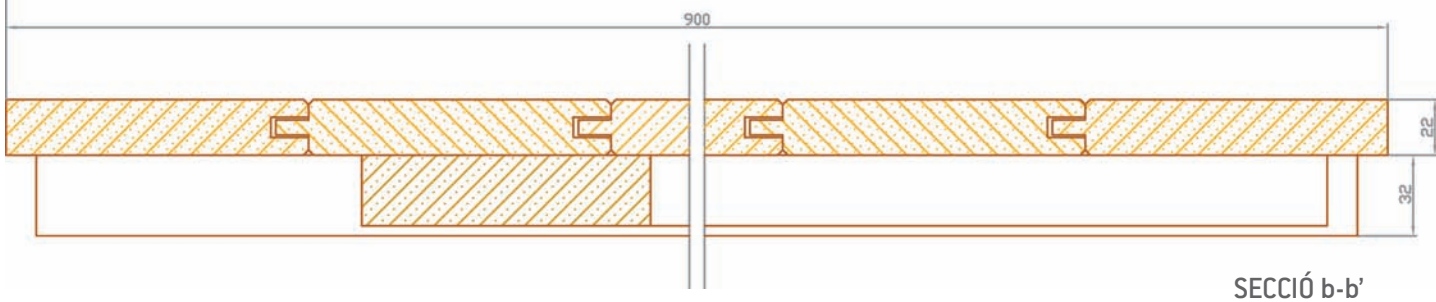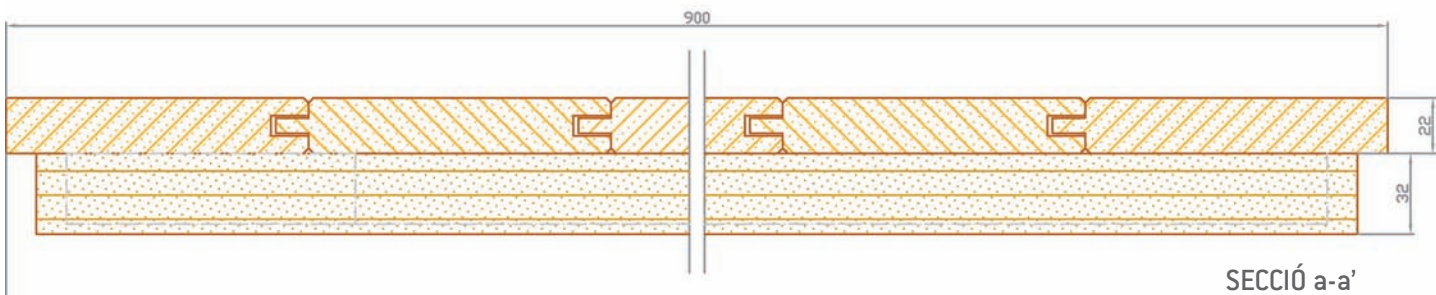

SISTEMES D'OBERTURA POSSIBLES AMB AQUEST MODEL

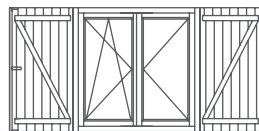

PRACTICABLE

Secció horitzontal Escala 1/3

	FUSTA
	METALL

Soldevila®

www.soldevila.es
www.soldevila-finestres.com